
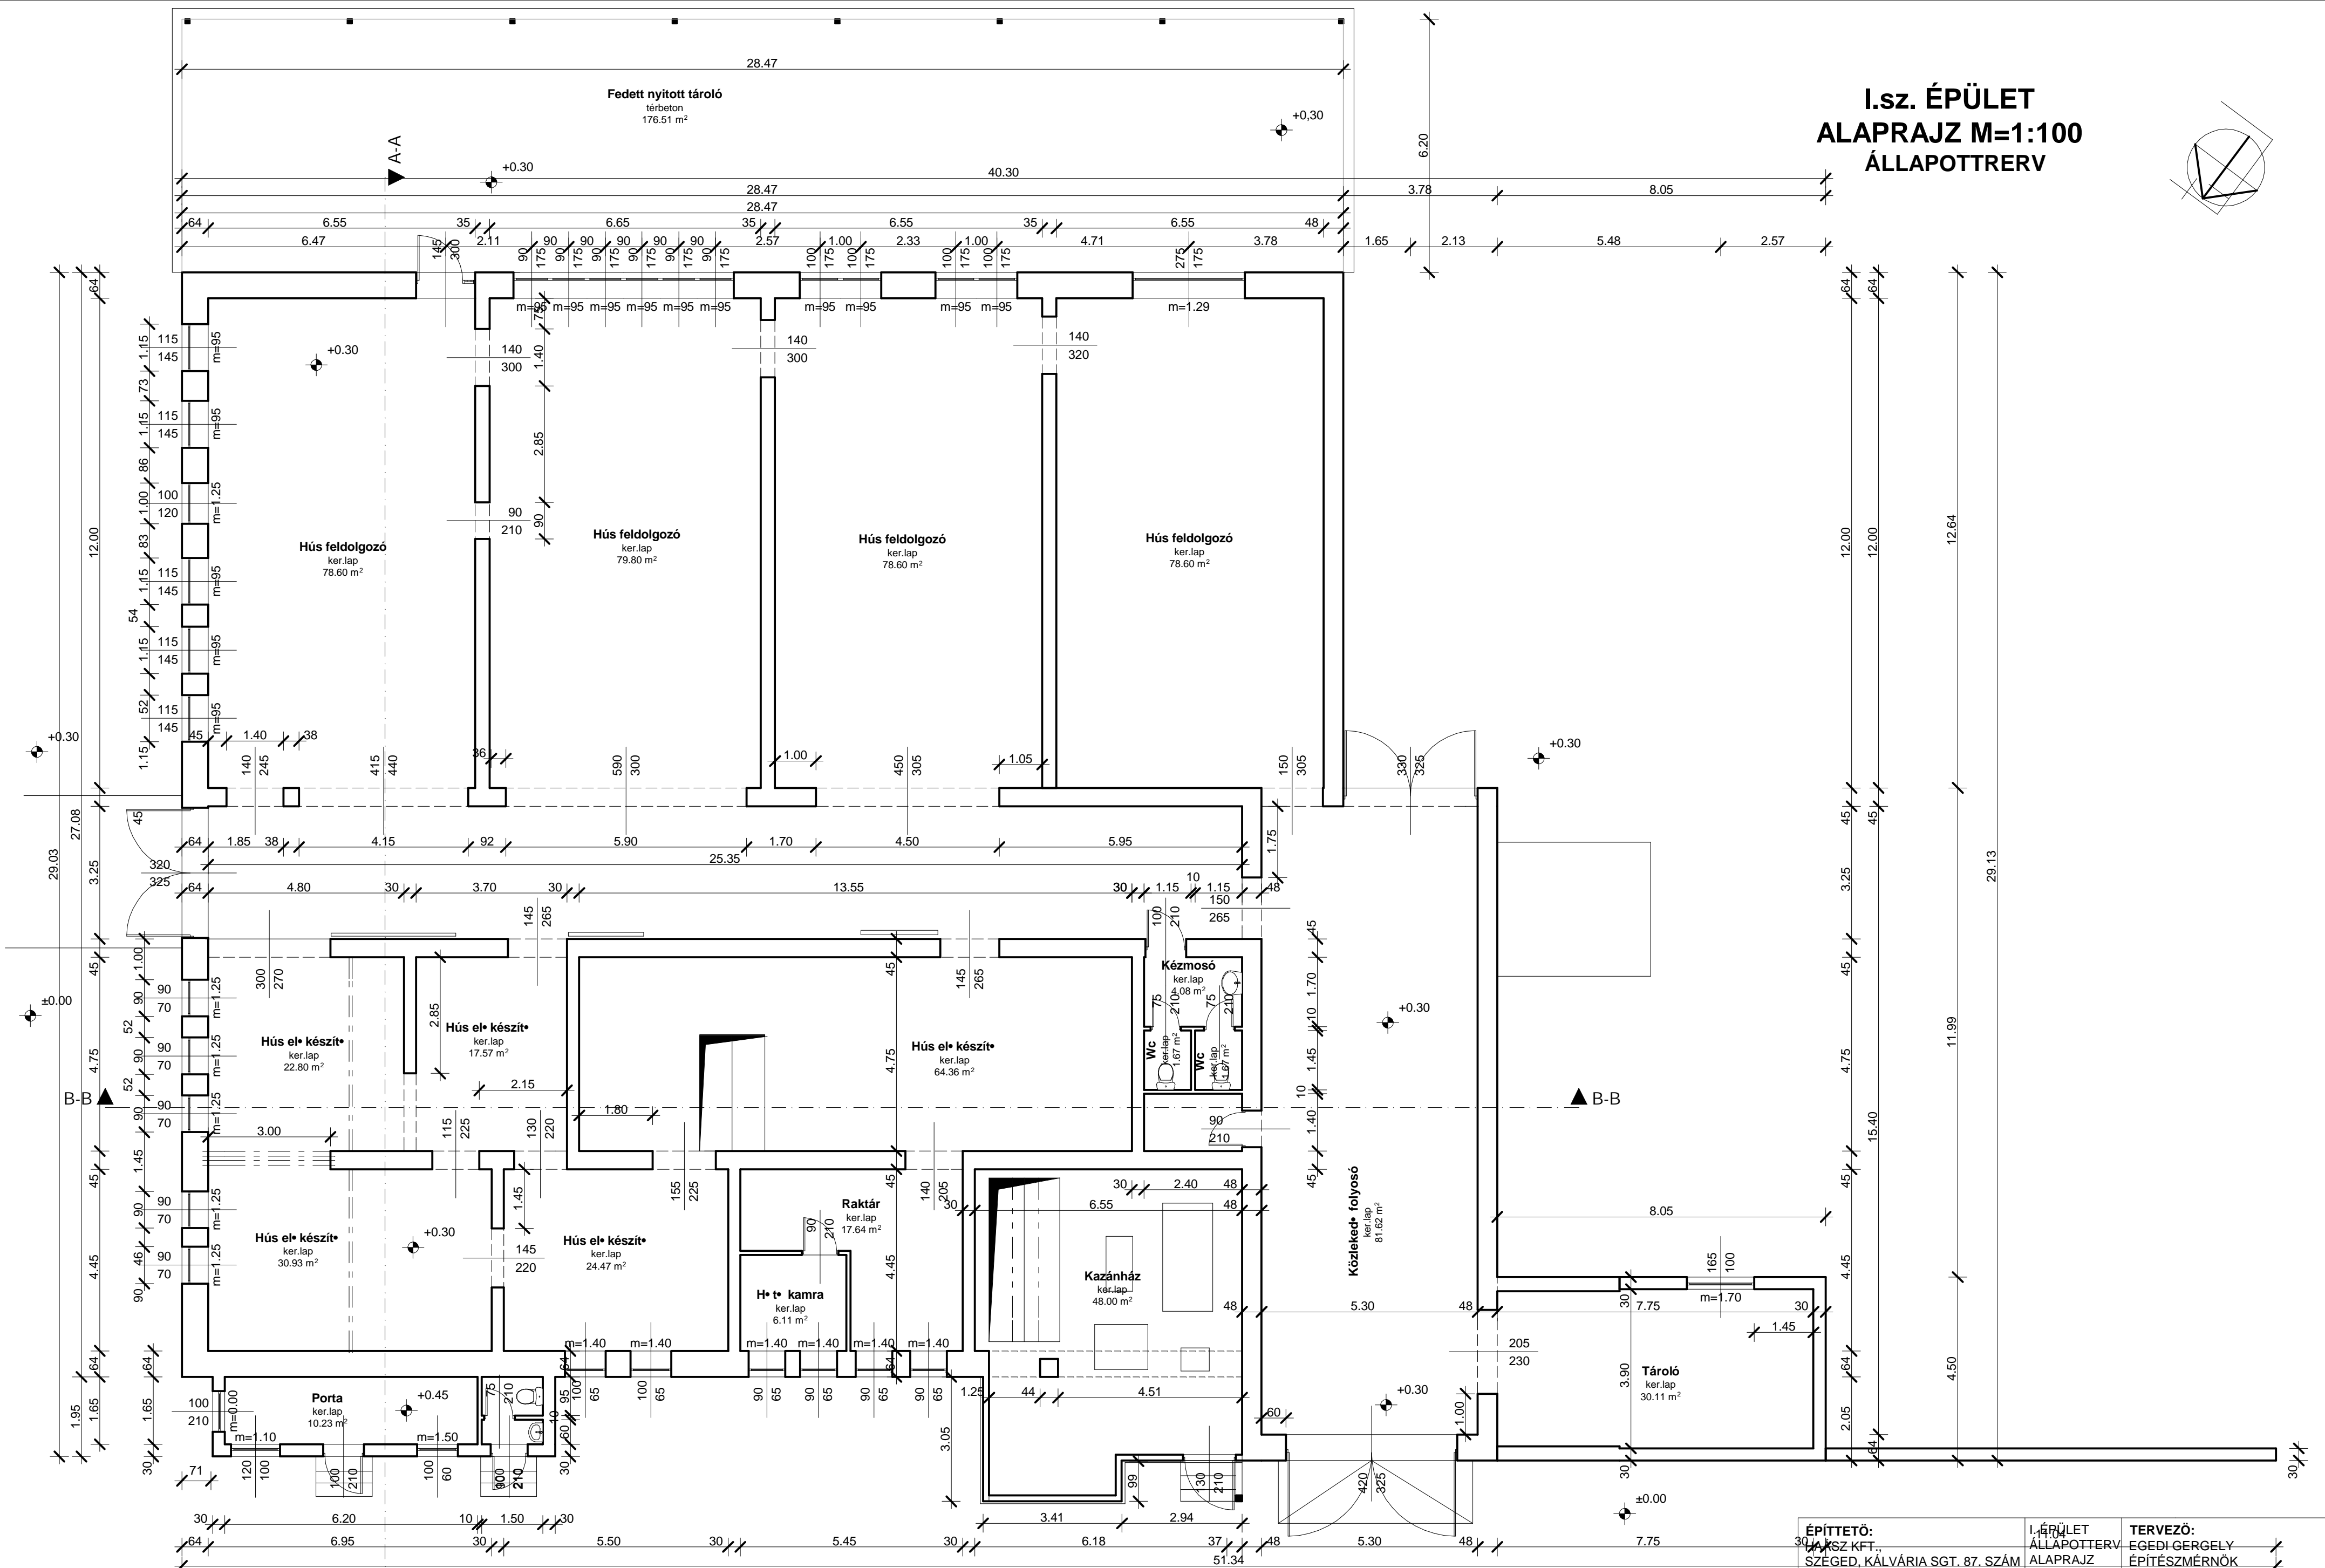


I.sz. ÉPÜLET
ALAPRAJZ M=1:100
ÁLLAPOTTRERV

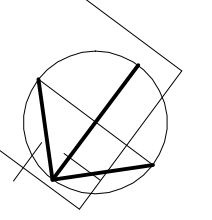

ÉPÍTETŐ: AUGUSZ KFT., SZEGED, KÁLVÁRIA SGT. 87. SZÁM	I. ÉPÜLET ÁLLAPOTTRERV ALAPRAJZ M=1:100	TERVEZŐ: EGEDI GERGELY ÉPÍTÉSZMÉRNÖK É 06-0385 6725 Szeged, Szent F. u. 23.
MUNKA HELYE ÉS TÁRGYA: SZEGED-TÁPÉ, HRSZ.: 02047/27	DÁTUM 2012.03.HÓ	ÉPÍTÉSZ MUNKATÁRS AUGUSZ ADÁM ÉPÍTÉSZMÉRNÖK
TERV FAJTA: ÉPÍTÉSI ENGEDÉLYEZÉSI TERV		Á-6